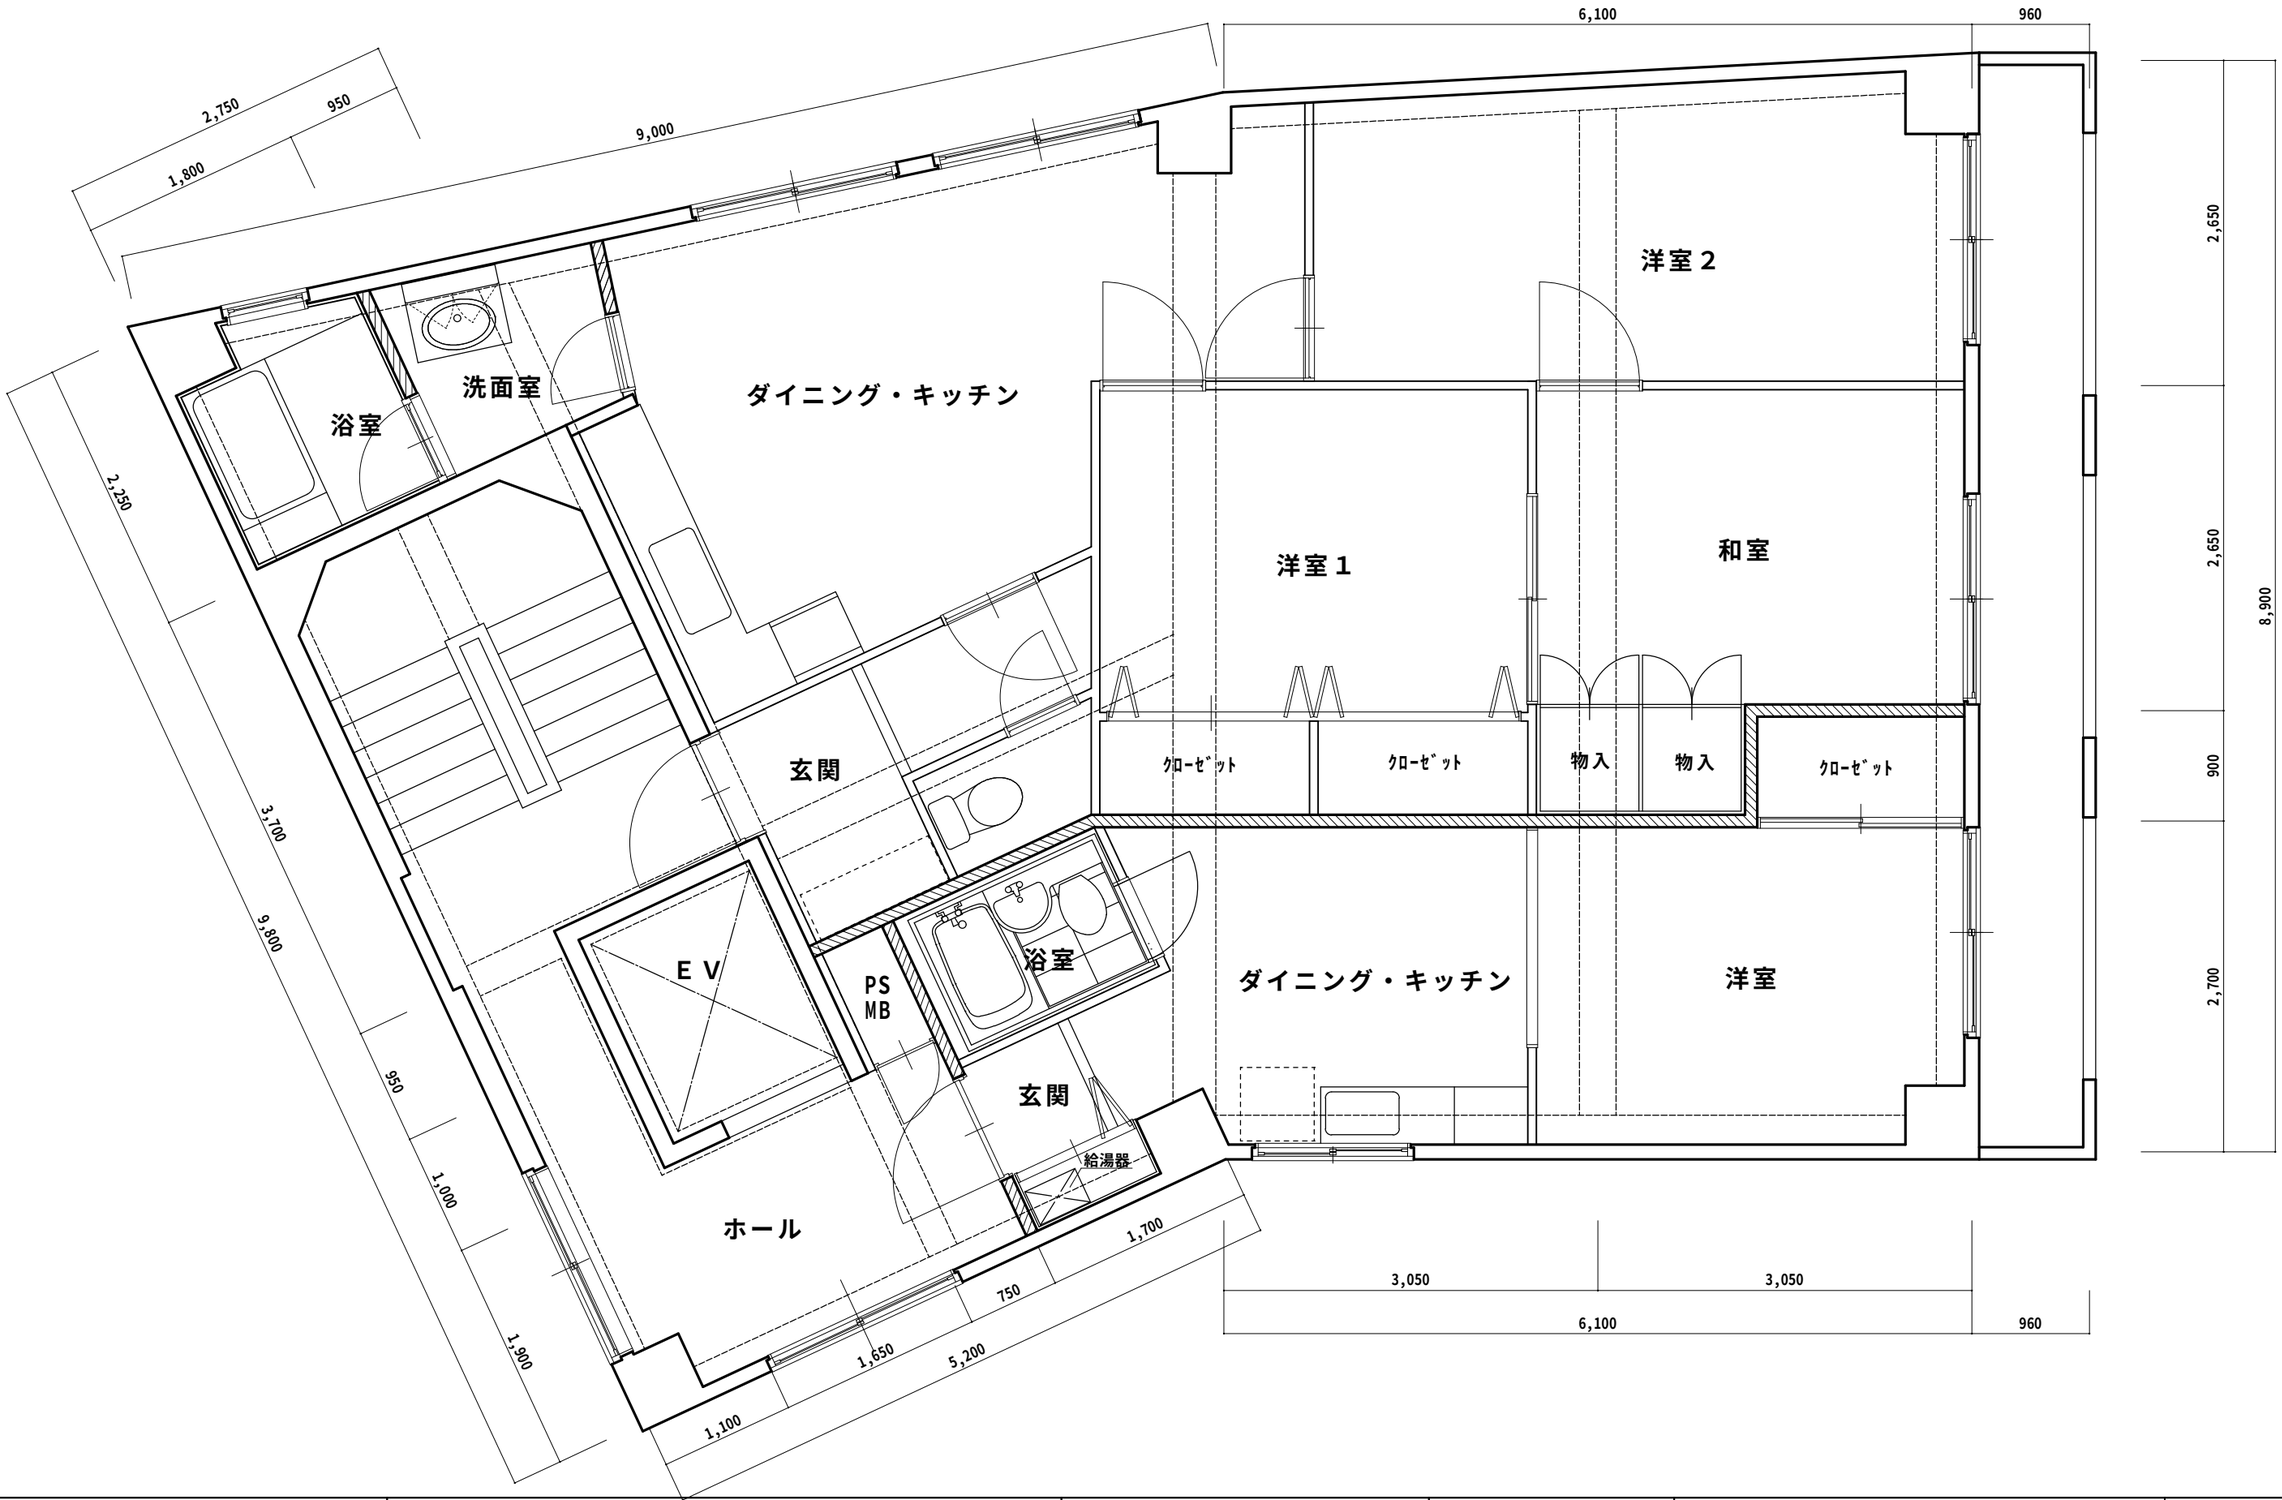

TRUST living and natural 横浜市青葉区美しが丘　5-2-14-203	TITLE 大北邸リフォーム工事	承認印	日付 H22・3・5	工事名	図面NO.
			SCALE 1／50	図名 現況平面図	